

ΕΦΗΜΕΡΙΣ ΤΗΣ ΚΥΒΕΡΝΗΣΕΩΣ
ΤΗΣ ΕΛΛΗΝΙΚΗΣ ΔΗΜΟΚΡΑΤΙΑΣ

ΑΘΗΝΑ 6 ΑΥΓΟΥΣΤΟΥ 1987	ΤΕΥΧΟΣ ΤΕΤΑΡΤΟ	ΑΡΙΘΜΟΣ ΦΥΛΛΟΥ 732

ΠΕΡΙΕΧΟΜΕΝΑ

ΑΠΑΛΛΟΤΡΙΩΣΕΙΣ
ΑΠΟΦΑΣΕΙΣ

ΑΠΑΛΛΟΤΡΙΩΣΕΙΣ
ΑΠΟΦΑΣΕΙΣ

Αριθ. Π.4740/1281 (1)

Αναγκαστική απαλλοτρίωση έκτασης για την ανέγερση διδακτηρίου του 69ου Δημοτικού Σχολείου Αθήνας.

ΟΙ ΥΠΟΥΡΓΟΙ
ΕΘΝΙΚΗΣ ΠΑΙΔΕΙΑΣ ΚΑΙ ΘΡΗΣΚΕΥΜΑΤΩΝ
ΟΙΚΟΝΟΜΙΚΩΝ

Έχοντας υπόψη:

1. Τις διατάξεις του Ν.Δ/τος 797/1971 «περί αναγκαστικών απαλλοτριώσεων», σε συνδυασμό με τις διατάξεις του Β.Δ/τος 139/1971 «περί της αρμοδιότητος των Νομαρχών προς κήρυξιν αναγκαστικών τινών απαλλοτριώσεων».

2. Τις διατάξεις του άρθρου 18 του Α.Ν. 627/1968 «περί Οργανισμού Σχολικών Κτιρίων», σε συνδυασμό με τις διατάξεις του Ν. 513/1976.

3. Το από 7.4.87 απόσπασμα πρακτικού από τη συνεδρίαση με αριθμό 1577 του Διοικητικού Συμβουλίου του Οργανισμού Σχολικών Κτιρίων.

4. Το από 9.8.85 πρακτικό καταλληλότητας της απαλλοτριούμενης έκτασης, που καταρτίστηκε από την κατά Νόμο Επιτροπή.

5. Την Η/1022/16.2.1987 «κοινή απόφαση του Πρωθυπουργού και του Υπουργού Εθνικής Παιδείας και Θρησκευμάτων» (ΦΕΚ 84/1987 τ.Β'), σχετικά με τις αρμοδιότητες του Υφυπουργού Εθνικής Παιδείας και Θρησκευμάτων, αποφασίζουμε:

Κηρύσσουμε την αναγκαστική απαλλοτρίωση, για λόγους δημόσιας ωφέλειας και ειδικότερα για την ανέγερση διδακτηρίου του 69ου Δημοτικού Σχολείου Αθήνας, έκτασης συνολικού εμβαδού 2451 Μ2 που βρίσκεται στην οδό Τερτίπη αριθμ. 42 της περιοχής «θυμαρακίων» του Δήμου Αθηναίων και εικονίζεται στο από Μάϊο 1987 αριθμ. 756 κτηματολογικό διάγραμμα - πίνακα του Τοπογράφου Μηχανικού του Ο.Σ.Κ. Γεωργίου Καζούρη, το οποίο έχει θεωρήσει ο Προϊστάμενος Γηπέδων του Ο.Σ.Κ. Γεώργιος Μορφόπουλος.

Στην έκταση που απαλλοτριώνεται προβάλλουν δικαιώματα κυριότητας οι: Ειρήνη θυγ. Θεοφάνη Αλεξοπούλου, Παύλος Θεοφάνη Αλεξόπουλος κ.λπ.

Η απόφαση αυτή να δημοσιευθεί στην Εφημερίδα της Κυβερνήσεως.

Αθήνα, 27 Ιουλίου 1987

ΟΙ ΥΠΟΥΡΓΟΙ

Ο ΥΦΥΠΟΥΡΓΟΣ ΕΘΝ. ΠΑΙΔΕΙΑΣ & ΘΡΗΣΚ/ΤΩΝ	ΟΙΚΟΝΟΜΙΚΩΝ
ΓΙΑΝΝΗΣ ΚΩΝΣΤΑΝΤΙΝΙΔΗΣ	**ΔΗΜ. ΤΣΟΒΟΛΑΣ**

Αριθ. Φ121/12546 **(2)**

Καθορισμός των ορίων του αιγιαλού και δημιουργία ζώνης παραλίας στη θέση «Παλιχωριά» Αμαρύνθου, μπροστά στην ιδιοκτησία Μ. Λαμπαθάκη - Γκαμούτσι.

Ο ΝΟΜΑΡΧΗΣ ΕΥΒΟΙΑΣ

Έχοντας υπόψη:

1. Τις διατάξεις των άρθρων 1 μέχρι και 7 του ΑΝ 2344/1940 «περί αιγιαλού και παραλίας», όπως τροποποιήθηκαν και συμπληρώθηκαν με τις διατάξεις: α) του άρθρου 13 του Ν. 1078/1980 και β) του άρθρου 23 του Ν. 1337/1983.

2. Τις διατάξεις της παραγράφου 9 του άρθρου 1 του Κεφαλαίου Β' της 0.208/181/26.4.1982 (ΦΕΚ 214/26.4.1982 τεύχος Β') κοινής απόφασης των Υπουργών Προεδρίας Κυβερνήσεως και Οικονομικών «Αναμόρφωση Συλλογικών Οργάνων Γνωμοδοτικής και Αποφασιστικής αρμοδιότητας του Υπουργείου Οικονομικών.

3. Την από 26.6.87 έκθεση της «Επιτροπής καθορισμού των ορίων του αιγιαλού και παραλίας και θέσεων αμμοληψίας», που καθόρισε τα όρια του αιγιαλού και της παραλίας στην περιοχή «Παλιχωριά» Αμαρύνθου, μπροστά στην ιδιοκτησία Μ. Λαμπαθάκη - Γκαμούτσι και το από Απρίλιο 1987 με κλίμακα 1:500 τοπογραφικό διάγραμμα του Ηλία Παν. Κόνδη μηχανικού, που θεωρήθηκε την 2.6.87 από το Τ.Π. και Π.Ε. της Νομαρχίας Εύβδιας και συνοδεύει την έκθεση της προαναφερόμενης Επιτροπής.

4. Τη σύμφωνη γνώμη του Γενικού Επιτελείου Ναυτικού, που διατυπώθηκε στο Φ187.2/299/87/23.7.87 έγγραφό του.

5. Τις διατάξεις του άρθρου 1 της παραγράφου 1 του Ν. 3200/1955 (ΦΕΚ 97/Α/1955) «περί διοικητικής αποκεντρώσεως» σε συνδυασμό με τις διατάξεις του από 28.6.1955 Β.Δ/τος «περί εξαιρέσεως από της κατά το άρθρο 1 παράγραφος 1 του Ν. 3200/1955 αρμοδιότητος των Νομαρχών, αντικειμένων τινών αρμοδιότητος του Υπουργού Οικονομικών», του.Β.Δ. 704/1970 και του άρθρου 1 παράγραφος 5 του Π.Δ. 71/25.2.1984, σχετικά με τη μεταβίβαση αρμοδιοτήτων του Υπουργού Οικονομικών στους Νομάρχες και στις περιφερειακές Αρχές διανομαρχιακού επιπέδου, αποφασίζουμε:

1. Επικυρώνουμε την από 26.6.1987 έκθεση της Επιτροπής καθορισμού των ορίων του αιγιαλού και παραλίας και θέσεων αμμοληψίας, καθώς και το από Απρίλιο 1987 τοπογραφικό διάγραμμα, που την συνοδεύει, το οποίο συντάχτηκε από τον Ηλία - Παν. Κόνδη μηχανικό, με κλίμακα 1:500 και θεωρήθηκε την 2.6.1987 από το Τ.Π. και Π.Ε. της Νομαρχίας Εύβοιας, επί του οποίου η πιο πάνω Επιτροπή, με κόκκινη γραμμή καθόρισε τα όρια του αιγιαλού, στη θέση Παλιχωριά, Αμαρύνθου και με κίτρινη γραμμή τα όρια της παραλίας στην ίδια θέση.

2. Η παρούσα απόφαση μαζί με την έκθεση και το διάγραμμα, που προαναφέραμε, να δημοσιευτούν στην Εφημερίδα της Κυβερνήσεως σύμφωνα με τις διατάξεις του άρθρου 13 του Ν. 1078/1983.

Χαλκίδα, 31 Ιουλίου 1987

Ο Νομάρχης

ΝΙΚΟΣ ΜΙΧΑΛΟΠΟΥΛΟΣ

ΕΚΘΕΣΗ

Επιτροπής καθορισμού ορίων αιγιαλού παραλίας και θέσεων αμμοληψίας

Για τον καθορισμό το πρώτον ή επαναχαθορισμό των ορίων του αιγιαλού στη θέση Παλιχωριά Αμαρύνθου Ευβοίας μπροστά από την ιδιοκτησία Μαρίας Λαμπαθάκη - Γκαμούτσι.

Στη Χαλκίδα σήμερα 26 Ιουνίου 1987 οι υπογραφόμενοι:

1) Γιακουμάτου Μαρία - Αναπληρωτής Οικον. Έφορος Χαλκίδας σαν Πρόεδρος.

2) Ευάγγελος Δομέτιος - Αναπληρωτής Δ/ντής Τεχν. Υπηρεσιών Ν. Εύβοιας σαν μέλος.

3) Χρήστος Καρβούνης - Αναπληρωτής Λιμενάρχης Χαλκίδας σαν μέλος που αποτελούμε την «Επιτροπή καθορισμού ορίων αιγιαλού και παραλίας και θέσεων αμμοληψίας», η σύνθεση της οποίας έχει καθορισθεί με την Ο. 208/181/16.4.82 κοινή απόφαση Υπουργών Προεδρίας της Κυβέρνησης και Οικονομικών και με την αριθ. Φ93/1085/20.1.87 απόφαση Νομάρχη Εύβοιας, που συγκλήθηκε με την αριθ. Φ121/9444/10.6.87 πρόσκληση του Προέδρου της, μεταβήκαμε επί τόπου στην περιοχή που προαναφέραμε την 26 Ιουνίου 1987, αφού λάβαμε υπόψη:

1) Το υπ' αριθ. 3683/2.6.87 έγγραφο της Δ/νσεως Τεχνικών Υπηρεσιών Ευβοίας δια της οποίας ζητείται ο καθορισμός των ορίων αιγιαλού στην παραπάνω περιοχή.

2) Το από Απριλίου 1987 με κλίμακα 1:500 τοπογραφικό διάγραμμα του Μηχανικού Ηλία Παναγ. Κόνδη σε 1 πινακίδες που ελέγχθηκε για την ακρίβεια της αποτύπωσης την 2.6.87 και θεωρήθηκε από το Τ.Π. και Π.Ε. της Νομαρχίας Εύβοιας την 2.6.87 όπως ορίζει το άρθρ. 20 του Ν. 719/77.

3) Τις διατάξεις του Α.Ν. 2344/40 όπως αυτός τροποποιήθηκε καθώς και την σχετική Δικαστηριακή και Διοικητική Νομολογία.

4) Την από επιτόπιο μετάβαση σχηματισθείσα αντίληψη για το πλάτος της βρεχομένης ζώνης της ξηράς και άλλα συναφή στοιχεία δηλ.:

α) Περιγραφή της μορφολογίας της περιοχής (βραχώδης, πεδινή, περίπου κλίση εδάφους, καταπτώσεις, βλάστηση, προσχωσιγενές έδαφος, ενδείξεις μεταβολής του αιγιαλού, ύπαρξη ή μη παλαιού αιγιαλού κ.λπ.).

β) Κατάσταση της ακτής (διαβρώσεις, προσχώσεις, εκτελεσθέντα έργα κ.λπ.).

γ) Κατάσταση θαλάσσιου χώρου (βάθη, ξέρες, ύφαλοι, ανάπτυγμα πελάγους).

δ) Παλίρροιες και θαλάσσια ρεύματα.

ε) Επικρατούσες καιρικές συνθήκες (διεύθυνση, ένταση και συχνότητα πνεόντων ανέμων, ύψος κύματος κ.λπ.).

5) Λοιπά στοιχεία που έλαβε υπόψη η Επιτροπή, όπως παλιά διαγράμματα, μαρτυρικές καταθέσεις, τίτλος ιδιοκτησίας, έγγραφα Γ.Ε.Ν., προηγούμενοι καθορισμοί σε γειτονική περιοχή κ.λπ. καθώς και τα συμπεράσματα που εξήχθηκαν κατά την κρίση της Επιτροπής, αποφασίζει:

1) Καθορίζει επί του παραπάνω τοπογραφικού διαγράμματος:

α) Την οριογραμμή του αιγιαλού με κόκκινη συνεχή πολυγωνική γραμμή 1, 2, 3, ... 22, 23 της οποίας οι κορυφές εξασφαλίζονται από σταθερά σημεία (πρόσημα - κτίσματα κ.λπ.).


β) Την οριογραμμή της παραλίας με συνεχή κίτρινη πολυγωνική γραμμή, 1', 2', 3', 4' ... 22', 23' σε απόσταση 10 μ. από αυτήν του αιγιαλού γιατί δεν εξυπηρετούνται οι σκοποί του άρθρ. 7 §1 του Α.Ν. 2344/40. Οι κορυφές της εξασφαλίζονται.

2) Αποφαίνεται ότι δεν υπάρχει παλαιός αιγιαλός.


3) Υπάρχουν κτίσματα που βρίσκονται στη ζώνη της παραλίας και παράνομα κρηπιδώματα στον Αιγιαλό.

Η επιτροπή

(υπογραφές)

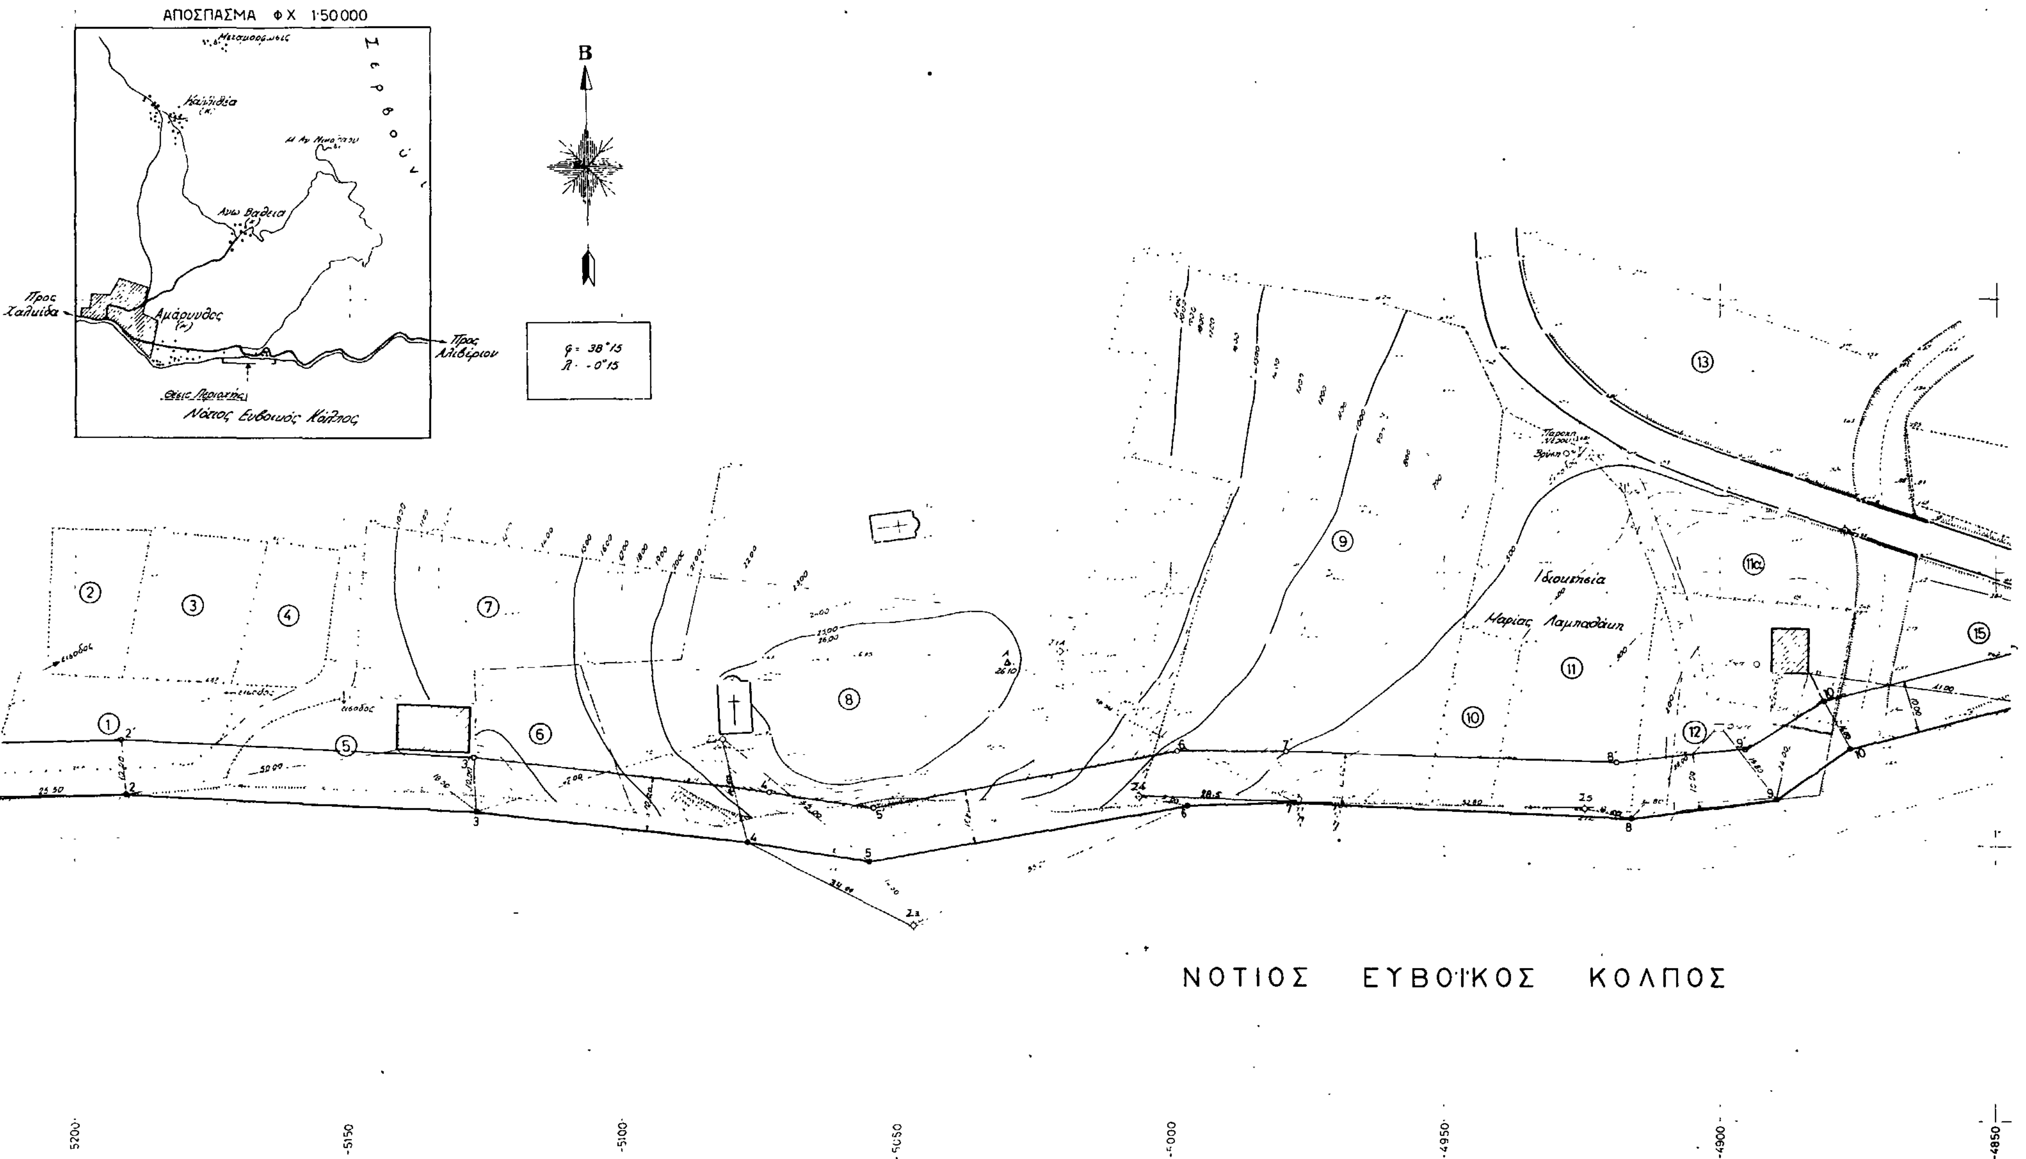

ΤΟΠΟΓΡΑΦΙΚΟ ΔΙΑΓΡΑΜΜΑ
ΠΕΡΙΟΧΗΣ ΚΟΙΝΟΤΗΤΟΣ ΑΜΑΡΥΝΘΟΥ ΕΥΒΟΙΑΣ
ΘΕΣΙΣ ΠΑΛΙΧΩΡΙΑ (ΠΑΡΑΛΙΑ)
ΔΙΑ ΤΟΝ ΚΑΘΟΡΙΣΜΟΝ ΟΡΙΟΓΡΑΜΜΩΝ ΑΙΓΙΑΛΟΥ Κ' ΠΑΡΑΛΙΑΣ
ΚΛΙΜΑΞ 1:500
Ισοδ. 0.50
ΑΠΟΣΠΑΣΜΑ ΦΧ 1:50000
Σερβούνι
Καλλιθέα
Άνω Βάθεια
Αμάρυνθος
Προς Χαλκίδα
Προς Αλιβέριον
Θέσις Περιοχής
Νότιος Ευβοϊκός Κόλπος
Β
φ = 38°15
λ = -0°15
Ιδιοκτησία Μαρίας Λαμπαδάκη
ΝΟΤΙΟΣ ΕΥΒΟΪΚΟΣ ΚΟΛΠΟΣ
5200
5150
5100
5050
5000
4950
4900
4850

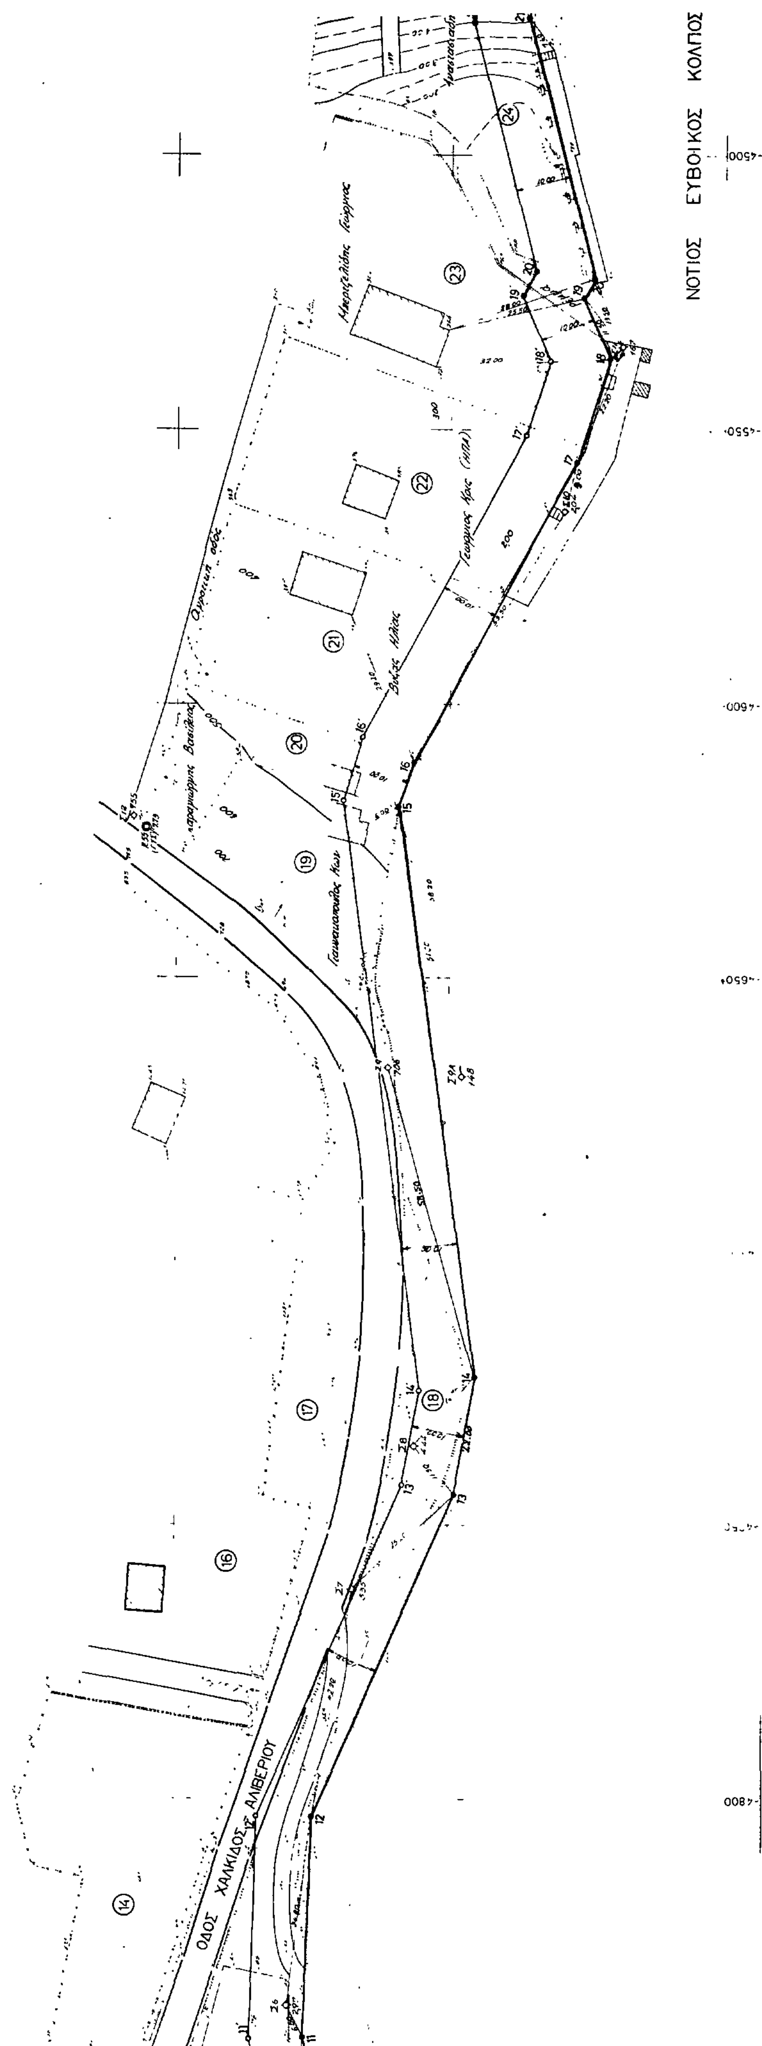

ΝΟΤΙΟΣ ΕΥΒΟΪΚΟΣ ΚΟΛΠΟΣ
ΟΔΟΣ ΧΑΛΚΙΔΟΣ - ΑΛΙΒΕΡΙΟΥ
14
16
17
18
19
20
21
22
23
24

15150

15100

-15050

14950

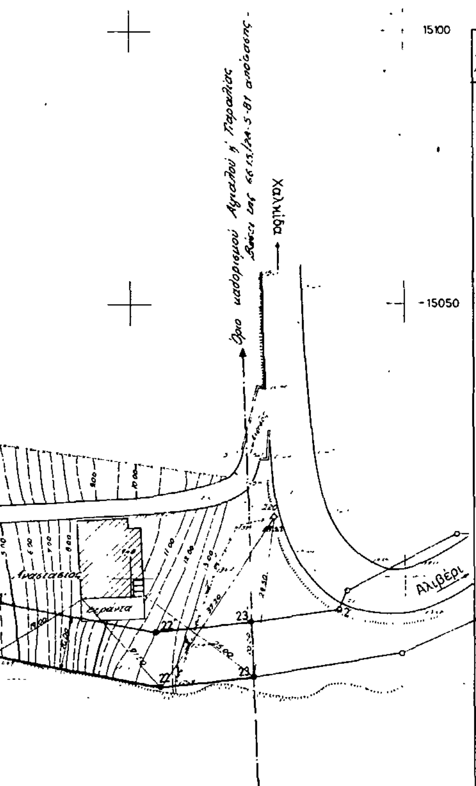


ΚΤΗΜΑΤΟΛΟΓΙΚΟΣ ΠΙΝΑΚΑΣ

Κτηματογραφήσεως Αιγιαλού ή Παραλίας στη θέση ΠΑΛΙΧΩΡΙΑ Αμαρύνθου Ευβοίας

α/α	Αριθ. ιδιοκτησίας	Εμβαδόν m^2	Είδος καλλιέργειας	Ονοματεπώνυμον εικαζομένων ιδιοκτητών	Δ/νσις ιδιοκτητών	Παρατηρήσεις
1	①	685	Αγροτεμάχ.	Κληρ. Καλομοίρας Πετρογιάννη	Αμάρυνθος Ευβοίας	1) Οι αναφερόμενοι έναντι είναι εικαζόμενοι ιδιοκτήτες,
2	②	547	”	Μιχαήλ Ελένη	”	2) Τα όρια των ιδιοκτησιών κτηματογραφήθηκαν με υπόδειξη ενδιαφερομένου,
3	③	570	”	Μίχος Ευάγγελος	”	γειτόνων ιδιοκτητών και μαρτύρων όπως ευρέθησαν [illegible]
4	④	380	”	Αλεξοπούλου Ελένη	”	
5	⑤	683	Κατοικία	Κούσουλας Ιωάννης	Χαλκίδα	
6	⑥	1390	Αγροτεμάχ.	Κληρ. Ματζάνου Μιχαήλ	Αμάρυνθος	3) Τα σημεία υπολογίσθησαν αναλυτικά από συν/νες
7	⑦	590	”	” Μαρίνου Κων/νου	”	
8	⑧	–	”	Εκκλησία (Κοίμησις Θεοτόκου)	”	3) Όσες ιδιοκτησίες επεκτείνονται εκτός κτηματογραφήσεως, δεν έχουν εμβαδά στον πίνακα
9	⑨	5182	Αγρός μετά οπωροφόρων	Αργύρης Παύλος του Κων.	”	
10	⑩	362	Αγροτεμάχ.	Μονή Αγ. Νικολάου	”	
11	⑪	1793	”	Μαρία Λαμπαδάκη - GAHUCCI		4) Το διάγραμμα είναι εξαρτημένο από το κρατικό τριγωνομετρικό δίκτυο
12	⑪α	652	”			
13	⑫	1350	οικισμός με οπωροφόρα	Γλυκοφρείδη Ζωή	Αθήνα	
14	⑬	1400	Αγρός μετά οπωροφόρων	Παλαβούτας Ευάγγ.	Αμάρυνθος	
15	⑭	2003	Αγρός	Μοίρας Θεόδωρος	”	
16	⑮	677	”	Πίντζος Βασίλειος	”	
17	⑯	–	Κατοικία με οπωροφ.	Άγνωστος	–	
18	⑰	–	Χέρσον	Ελληνικό Δημόσιο	–	
19	⑱	–	”	” ”	–	
20	⑲	456	Κατοικία με οπωροφ.	Γιαννακόπουλος Κων/νος	Αμάρυνθος	
21	⑳	617	”	Καραγεώργης Βασίλειος	”	
22	㉑	1613	”	Βυζάς Ηλίας	Καψάλη 3 Κολωνάκι Αθήνα	
23	㉒	1742	”	Κρις Γεώργιος	ΗΠΑ	
24	㉓	1946	”	Μπερτζελίδης Αναστάσιος	Αμάρυνθος	
25	㉔	–	”	Αναστασιάδης Αναστάσιος	”	

Χαλκίδα 2-6-87
ΕΘΕΩΡΗΘΗ
η προϊσταμένη ΓΠΣΑ
Ευαγ. Δολένιο

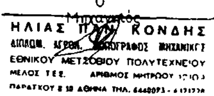

ΑΚΡΙΒΕΣ ΑΝΤΙΓΡΑΦΟΝ
Ο Προϊστάμενος Γραμματείας

ΠΙΝΑΚΑΣ ΣΥΝΤΕΤΑΓΜΕΝΩΝ ή ΥΨΟΜΕΤΡΩΝ

α/α	Ονομασία σημείου	x	y	h	Σημάνσεις
1	$Δ_A$ (Νέον)	-5029 88	15033 51	26 10	Βαθράκι 0,30
2	⊙Σ1	-5216 16	15008 29	3 42	” 0,30
3	⊙Σ2	-5081 77	15019.74	44 64	Βραχόσημο
4	⊙Σ3	-5050.29	14985 48	1 64	”
5	⊙Σ4	-5005 66	15008 91	5 51	Βαθράκι 0,20
6	⊙Σ5	-4924 45	15005.81	2 14	” 0,20
7	⊙Σ6	-4837 38	15028 59	2.97	” 0,20
8	⊙Σ7	-4761.73	15016 95	5 35	Καλντεράκι δρόμου
9	⊙Σ8	-4735.80	15005 93	4 44	Βραχόσημο
10	⊙Σ9	-4666 55	15011 54	7 03	Καλντεράκι δρόμου
11	⊙Σ10	-4554 79	14979 30	2 04	Πλάκα μαντρού
12	⊙Σ11	-4535.62	14968 74	1 67	” ”
13	⊙Σ12	-4620 58	15057 86	7 55	” ”
14	⊙Σ9Α	-4668 92	14997 68	4.43	Βραχόσημο
15	Δ ΓΥΣ	-15138 69	16767 38	123 48	Βάθρου 1 10
16	Δ ΓΥΣ	-2879 60	16505 84	386 51	” 1 08
17	Δ ΓΥΣ	-6177 19	17005 81	49 37	” 1 09

ΠΑΡΑΤΗΡΗΣΕΙΣ

1 Το διάγραμμα εξαρτήθηκε από το κρατικό τριγωνομετρικό δίκτυο και τα υψόμετρα αναφέρονται στη μέση στάθμη της θαλάσσης.

Δια την εξάρτηση χρησιμοποιήθηκαν τα τριγωνομετρικά της ΓΥΣ Νο 38, 39, 41, 62 και το Reper 55.

2 Το διάγραμμα συντάχθη κατ' εντολήν και δια λογαριασμόν της Μαρίας Λαμπαδάκη - GAHUCCI προκειμένου να χρησιμοποιηθεί δια τον καθορισμόν των οριογραμμών Αιγιαλού ή παραλίας.—

Απρίλιος 1987

Ο

Μηχανικός

ΗΛΙΑΣ ΠΑΝ. ΚΟΝΔΗΣ
ΔΙΠΛΩΜ. ΑΓΡΟΝ. ΤΟΠΟΓΡΑΦΟΣ ΜΗΧΑΝΙΚΟΣ
ΕΘΝΙΚΟΥ ΜΕΤΣΟΒΙΟΥ ΠΟΛΥΤΕΧΝΕΙΟΥ
ΜΕΛΟΣ Τ.Ε.Ε. ΑΡΙΘΜΟΣ ΜΗΤΡΩΟΥ [illegible]
ΠΑΡΑΤΣΟΥ 8 [illegible] ΑΘΗΝΑ ΤΗΛ. 6440073 - [illegible]

ΥΠΟΜΝΗΜΑ ΕΠΙΤΡΟΠΗΣ

1) Το παρόν τοπογραφικόν διάγραμμα συνοδεύει την από 26/6/87 έκθεσιν της επιτροπής καθορισμού των ορίων του αιγιαλού (άρθρ. 74 του Π.Δ. 436/77).

2) ——— (κόκκινη) 1, 2, ... 22, 23 οριογραμμή αιγιαλού
——— (κίτρινη) 1', 2', ... 22', 23' οριογραμμή παραλίας

3) Αι κορυφαί των οριογραμμών εξασφαλίζονται ως σημειούται και το διάγραμμα δι αποστάσεων από σταθερά σημεία

4) Υπάρχουν κτίσματα εις την ζώνην της παραλίας.

Ο ΠΡΟΕΔΡΟΣ

Μαρία Γιαννακάκη

ΤΑ ΜΕΛΗ

1. Ευαγ. Δολένιος
2. Χρήστος Καρβούνης

Αριθ. 1886 (3)

Κήρυξη ως αναδασωτέας εκτάσεως 0,40 στρεμμάτων, στη θέση Μάτσου της Κοινότητος Χειμαδιού του Νομού Πρέβεζας.

Ο ΝΟΜΑΡΧΗΣ ΠΡΕΒΕΖΑΣ

Έχοντας υπόψη:

1. Τις περί διοικητικής αποκεντρώσεως διατάξεις.
2. Το άρθρ. 117 παρ. 3 του Συν/τος.
3. Τις διατάξεις του Ν. 998/1979 «περί προστασίας των δασών και των δασικών εν γένει εκτάσεων της Χώρας» και συγκεχριμένα:
α) του άρθρου 41 παρ. 1.
β) του άρθρου 38.
4. Τις δ/γές του Υπουργείου Γεωργίας:
α) 160417/1180/8.7.80, β) 182447/3049/24.9.80.
5. Την 1870 ε.ε. πρόταση Δ/νσεως Δασών Πρέβεζας περί κηρύξεως αναδασωτέας, της αναφερομένης στο θέμα εκτάσεως, αποφασίζουμε:

Κηρύσσουμε αναδασωτέα, με σκοπό την αποκατάσταση της δασικής βλαστήσεως που καταστράφηκε από εκχέρσωση την Κοινοτική έκταση τετρακοσίων τ.μ. που βρίσκεται στη θέση Μάτσου της Κοινότητος Χειμαδιού και προσδιορίζεται από τα στοιχεία Α.Β.Γ.Δ.Α. - Ζ.Η.Θ.Ε. όπως φαίνονται στο συνημμένο διάγραμμα, το οποίο αποτελεί αναπόσπαστο μέρος της αποφάσεως αυτής και έχει όρια:

Ανατολικά: Κοινοτική δασική έκταση.

Δυτικά: Κοινοτική δασική έκταση.

Βόρεια: Εθνικό δρόμο Πρέβεζας - Ηγουμενίτσας, κατεχόμενη έκταση.

Νότια: Αγροτικό δρόμο και κατεχόμενη κοινοτική έκταση.

Η απόφαση αυτή να δημοσιευθεί στην Εφημερίδα της Κυβερνήσεως.


Πρέβεζα, 28 Ιουλίου 1987
Ο Νομάρχης
Θ. ΜΕΡΕΝΤΙΤΗΣ


ΝΟΜΑΡΧΙΑ ΠΡΕΒΕΖΗΣ
ΔΙΕΥΘΥΝΣΗ ΔΑΣΩΝ

ΤΟΠΟΓΡΑΦΙΚΟ ΔΙΑΓΡΑΜΜΑ

Ανήκει στην απόφ. 1886/87



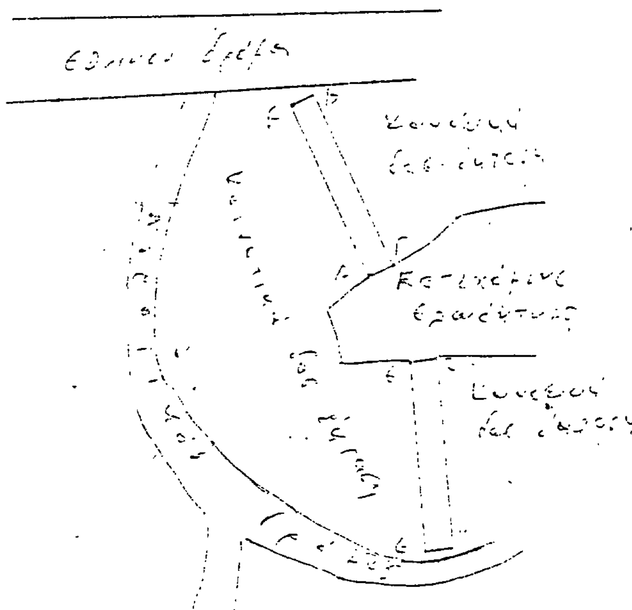

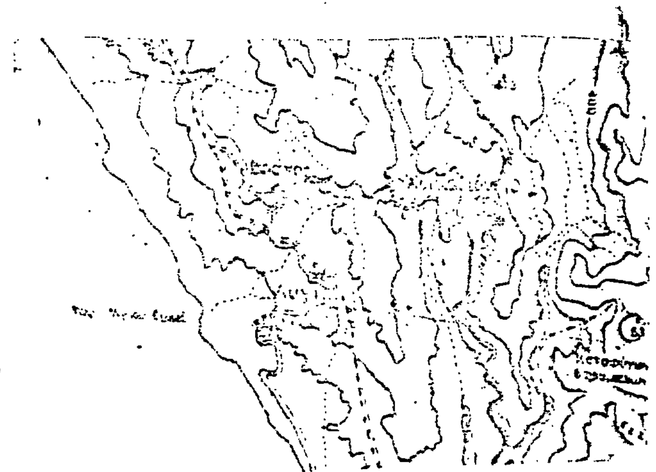

ΥΠΟΜΝΗΜΑ

Όριο εκτάσεως

Ο Διευθυντής Δασών

Ο Συντάξας

Αριθ. 1887 (4)

Κήρυξη ως αναδασωτέας εκτάσεως 1,115 στρεμμάτων, στη θέση Μάτσου της Κοινότητος Χειμαδιού του Νομού Πρέβεζας.

Ο ΝΟΜΑΡΧΗΣ ΠΡΕΒΕΖΑΣ

Έχοντας υπόψη:

1. Τις περί διοικητικής αποκεντρώσεως διατάξεις.

2. Το άρθρ. 117 παρ. 3 του Συν/τος.

3. Τις διατάξεις του Ν. 998/1979 «περί προστασίας των δασών και των δασικών εν γένει εκτάσεων της Χώρας» και συγκεκριμένα:

α) του άρθρου 41 παρ. 1.

β) του άρθρου 38.

4. Τις δ/γές του Υπουργείου Γεωργίας:

α) 160417/1180/8.7.80, β) 182447/3049/24.9.80.

5. Την 1871 ε.ε. πρόταση Δ/νσεως Δασών Πρέβεζας περί κηρύξεως αναδασωτέας, της αναφερομένης στο θέμα εκτάσεως, αποφασίζουμε:

Κηρύσσουμε αναδασωτέα, με σκοπό την αποκατάσταση της δασικής βλαστήσεως που καταστράφηκε από εκχέρσωση την Κοινοτική έκταση ενός στρέμματος και εκατόν δέκα πέντε τ.μ. που βρίσκεται στη θέση Μάτσου της Κοινότητος Χειμαδιού και προσδιορίζεται από τα στοιχεία Α.Β.Γ.Δ.Ε.Α. όπως φαίνονται στο συνημμένο διάγραμμα, το οποίο αποτελεί αναπόσπαστο μέρος της αποφάσεως αυτής και έχει όρια:

Ανατολικά: Ελαιόκτημα ιδίου.

Δυτικά: Ρέμα.

Βόρεια: Κοινοτική δασική έκταση.

Νότια: Εκχερσωθείσα κοινοτική δασική έκταση από Π. Πανταζή.

Η απόφαση αυτή να δημοσιευθεί στην Εφημερίδα της Κυβερνήσεως.

Πρέβεζα, 28 Ιουλίου 1987


Ο Νομάρχης


Θ. ΜΕΡΕΝΤΙΤΗΣ

ΝΟΜΑΡΧΙΑ ΠΡΕΒΕΖΗΣ
ΔΙΕΥΘΥΝΣΗ ΔΑΣΩΝ

ΤΟΠΟΓΡΑΦΙΚΟ ΔΙΑΓΡΑΜΜΑ

ΚΛΙΜΑΚΑ 1:1.000

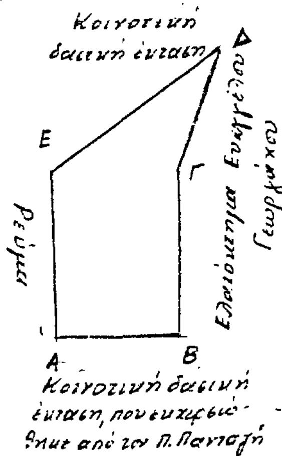

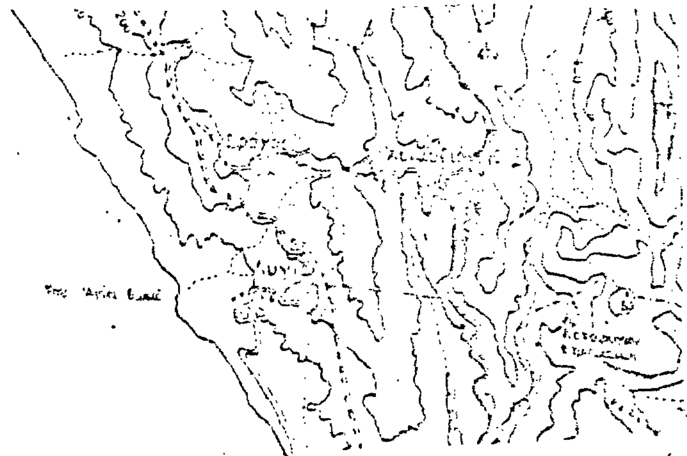

Θεωρήθηκε
Πρέβεζα 28-7-1987
Ο Νομάρχης

Ο Διευθυντής Δασών

Ο Συντάξας

Αριθ. 1888 (5)

Κήρυξη ως αναδασωτέας εκτάσεως 1,6 στρεμμάτων, στη θέση Μάτσου της Κοινότητος Χειμαδιού του Νομού Πρέβεζας.

Ο ΝΟΜΑΡΧΗΣ ΠΡΕΒΕΖΑΣ

Έχοντας υπόψη:

1. Τις περί διοικητικής αποκεντρώσεως διατάξεις.
2. Το άρθρ. 117 παρ. 3 του Συν/τος.
3. Τις διατάξεις του Ν. 998/1979 «περί προστασίας των δασών και των δασικών εν γένει εκτάσεων της Χώρας» και συγκεκριμένα:

α) του άρθρου 41 παρ. 1.

β) του άρθρου 38 παρ. 1.

4. Τις δ/γές του Υπουργείου Γεωργίας:

α) 160417/1180/8.7.80, β) 182447/3049/24.9.80.

5. Την 1751 ε.ε. πρόταση Δ/νσεως Δασών Πρέβεζας περί κηρύξεως αναδασωτέας, της αναφερομένης στο θέμα εκτάσεως, αποφασίζουμε:

Κηρύσσουμε αναδασωτέα, με σκοπό την αποκατάσταση της δασικής βλαστήσεως που καταστράφηκε από εχχέρσωση την Κοινοτική έκταση ένα στρέμμα και εξακόσια τ.μ. που βρίσκεται στη θέση Μάτσου της Κοινότητος Χειμαδιού και προσδιορίζεται από τα στοιχεία Α-Β-Γ-Δ-Α όπως φαίνονται στο συνημμένο διάγραμμα, το οποίο αποτελεί αναπόσπαστο μέρος της αποφάσεως αυτής και έχει όρια:

Ανατολικά: Με κατεχόμενη έκταση ιδίου.

Δυτικά: Με αγροτικό δρόμο.

Βόρεια: Με Κοινοτική δασική έκταση.

Νότια: Με Κοινοτική δασική έκταση.

Η απόφαση αυτή να δημοσιευθεί στην Εφημερίδα της Κυβερνήσεως.

Πρέβεζα, 28 Ιουλίου 1987

Ο Νομάρχης


Θ. ΜΕΡΕΝΤΙΤΗΣ

ΝΟΜΑΡΧΙΑ ΠΡΕΒΕΖΗΣ
ΔΙΕΥΘΥΝΣΗ ΔΑΣΩΝ

ΤΟΠΟΓΡΑΦΙΚΟ ΔΙΑΓΡΑΜΜΑ
αναδασωτέας εκτάσεως 1.600 μ^2
στη θέση Μάτσου
ΚΛΙΜΑΚΑ 1:1000

Ανήκει στην αριθ. 1888/87
απόφαση Νομ. Πρέβεζης



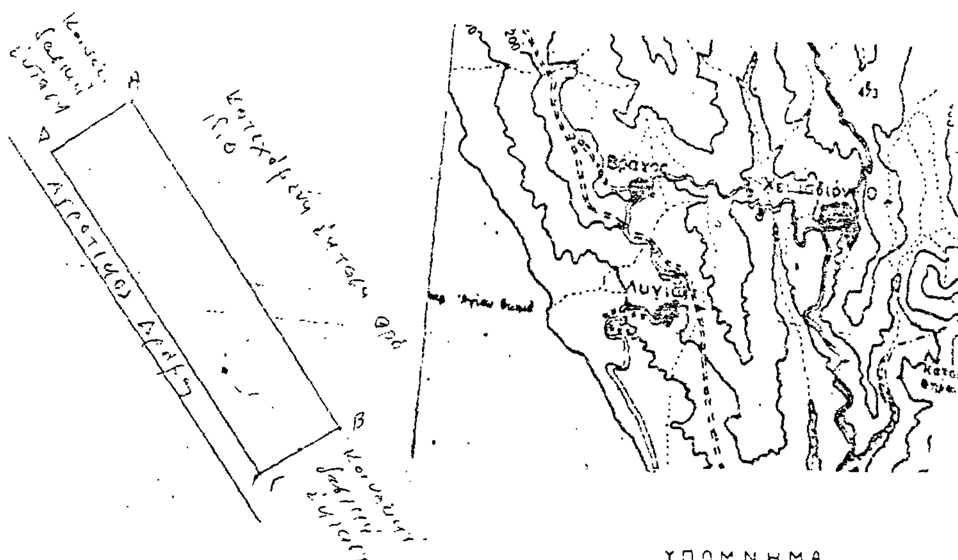

ΥΠΟΜΝΗΜΑ

Όρια εκτάσεως Α Β Γ Δ.

ΘΕΩΡΗΘΗΚΕ
Πρέβεζα 28-7-1987
Ο Νομάρχης
Θ. ΜΕΡΕΝΤΙΤΗΣ

Ο
Διευθυντής Δασών α.α.
Ι. ΝΤΟΥΓΟΣ

Ο
Συντάξας
Χ. ΠΑΓΑΝΗΣ